



上部工架設ステップ図(その15)

(主桁J34~J36ブロック架設)

側面図 縮尺=1:1500

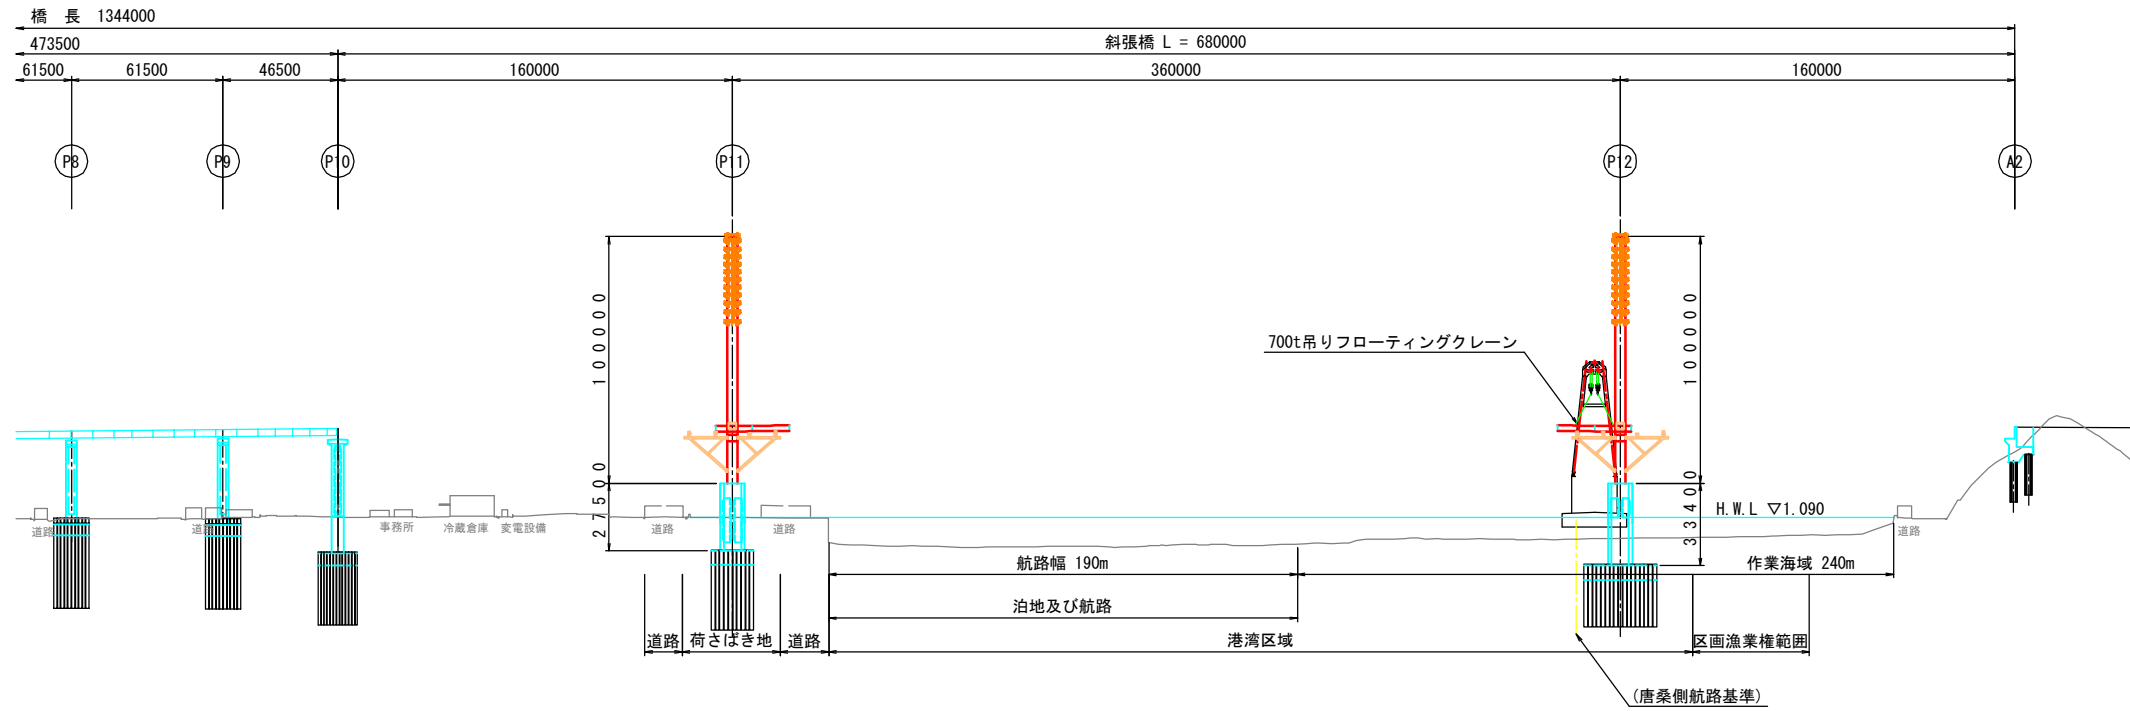

平面図 縮尺=1:1500

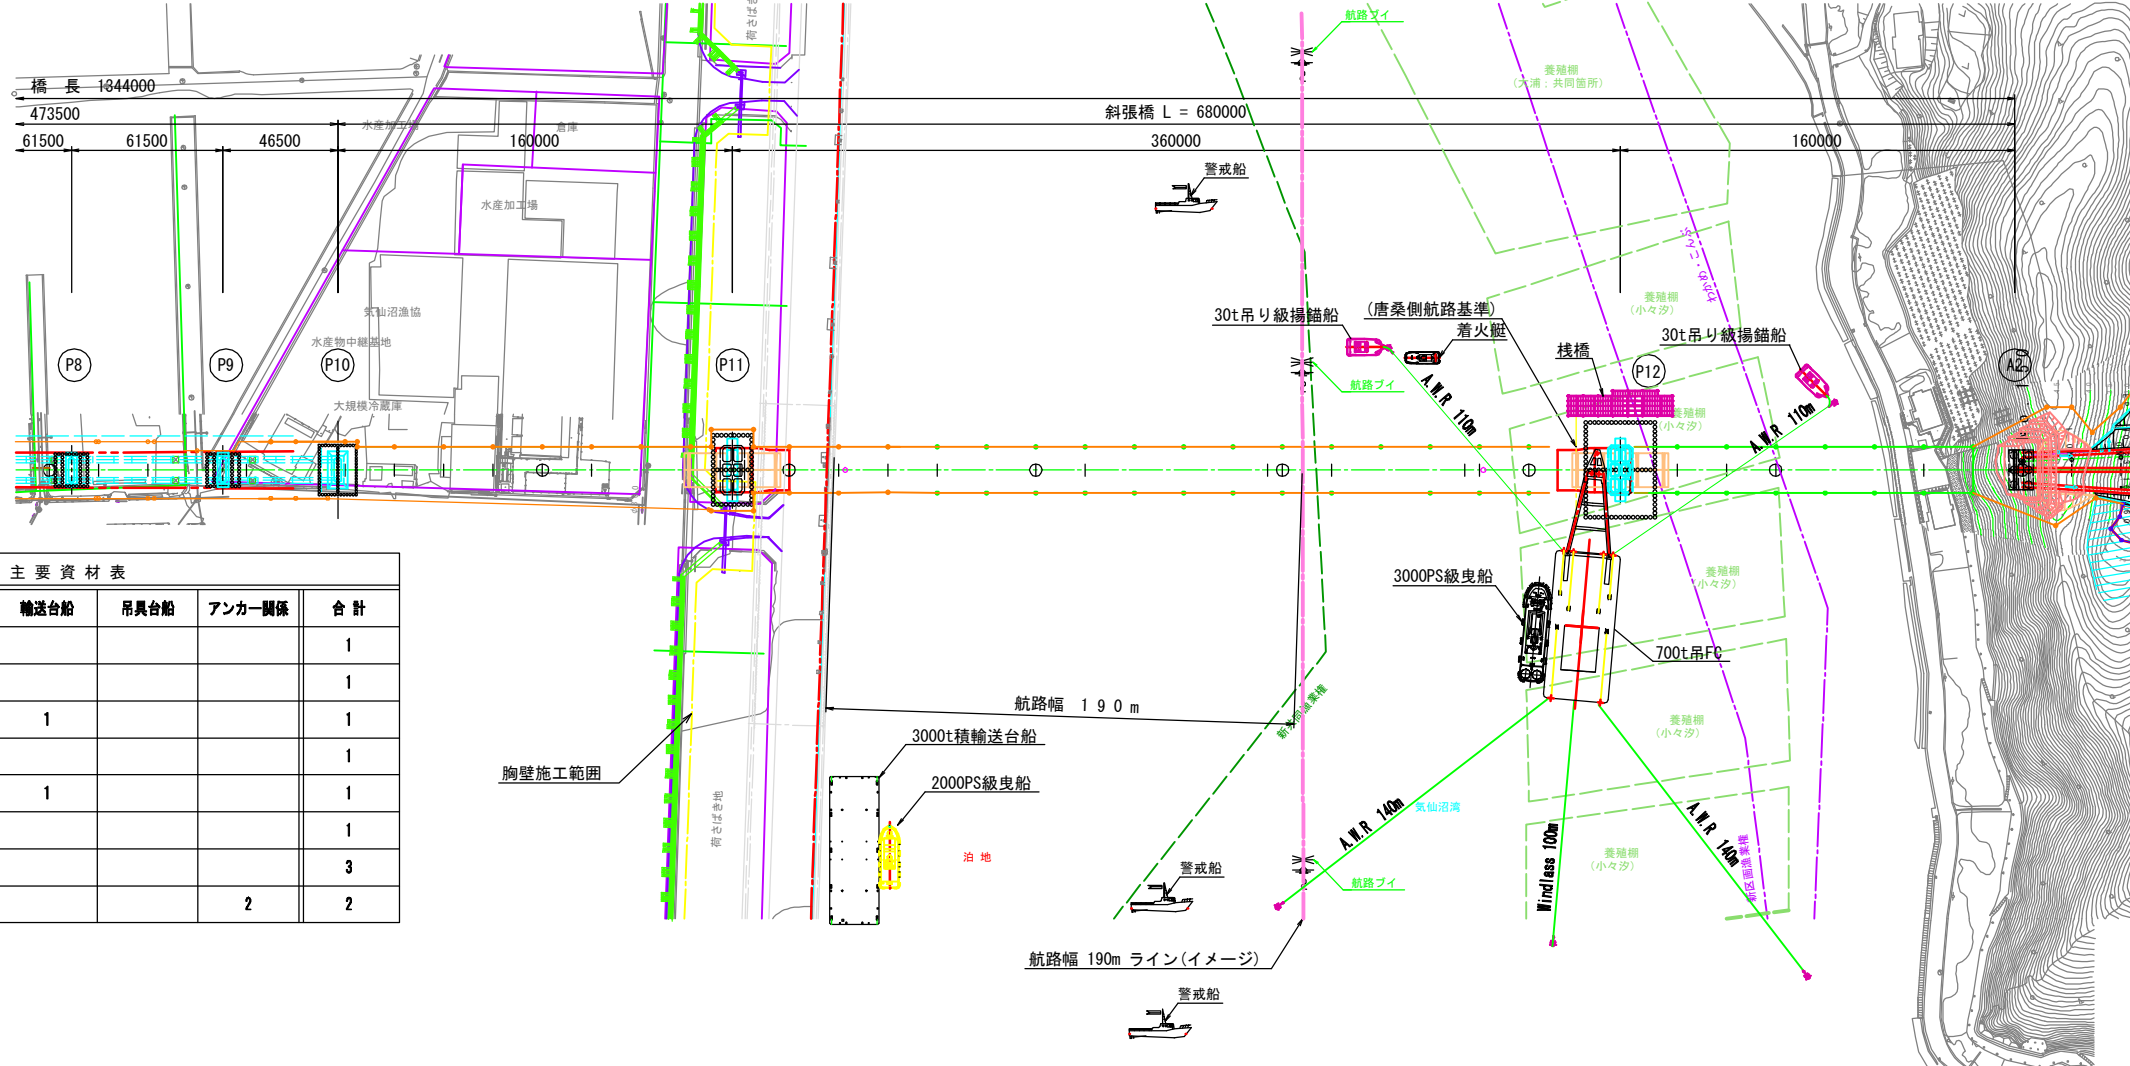

主要資材表					
使用機材	起重機船回	輸送台船	吊具台船	アンカー関係	合計
700t吊FC	1				1
3000PS級TB	1				1
2000PS級TB		1			1
30t吊AB	1				1
3000t積台船		1			1
着火艇	1				1
警戒船				3	3
10t事前アンカー				2	2