




STEP1. 水路切り回し

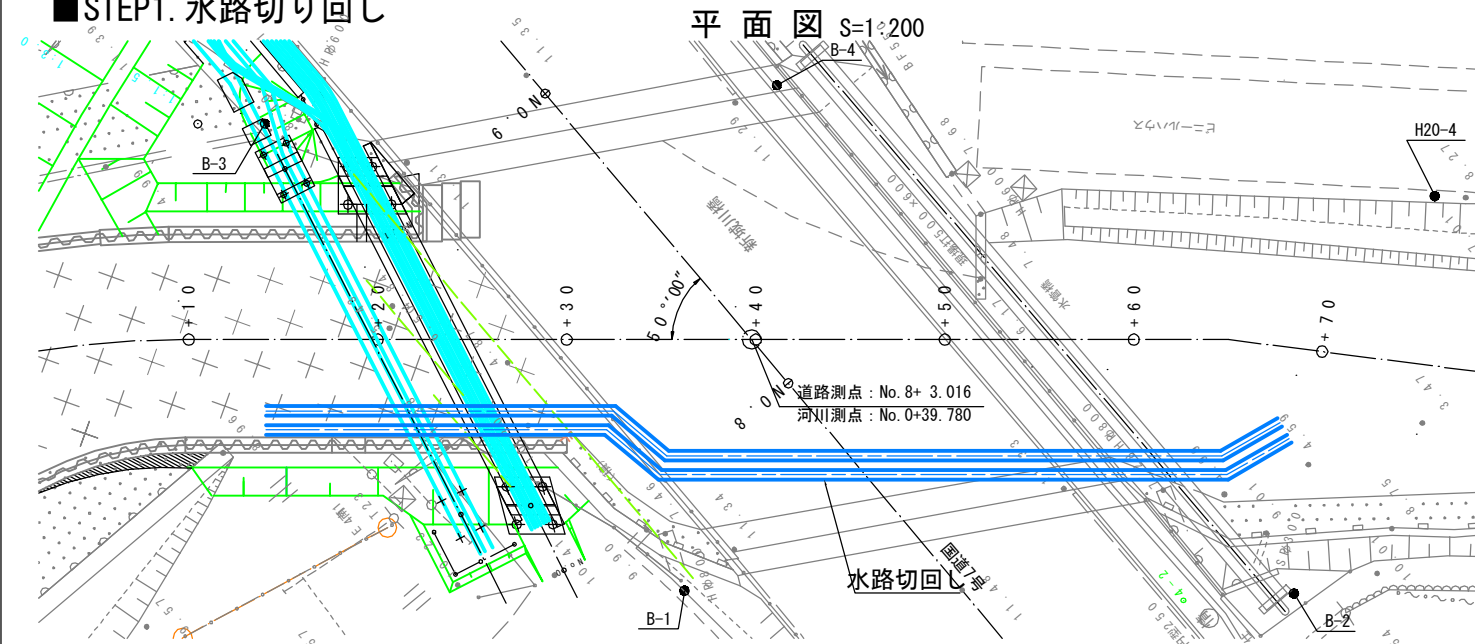


正面図 S=1:100

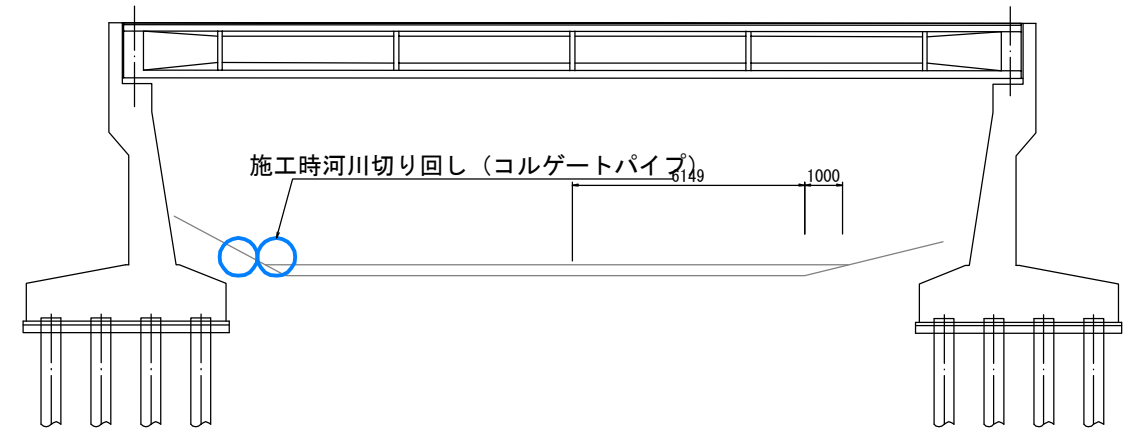


STEP2. 河床掘削

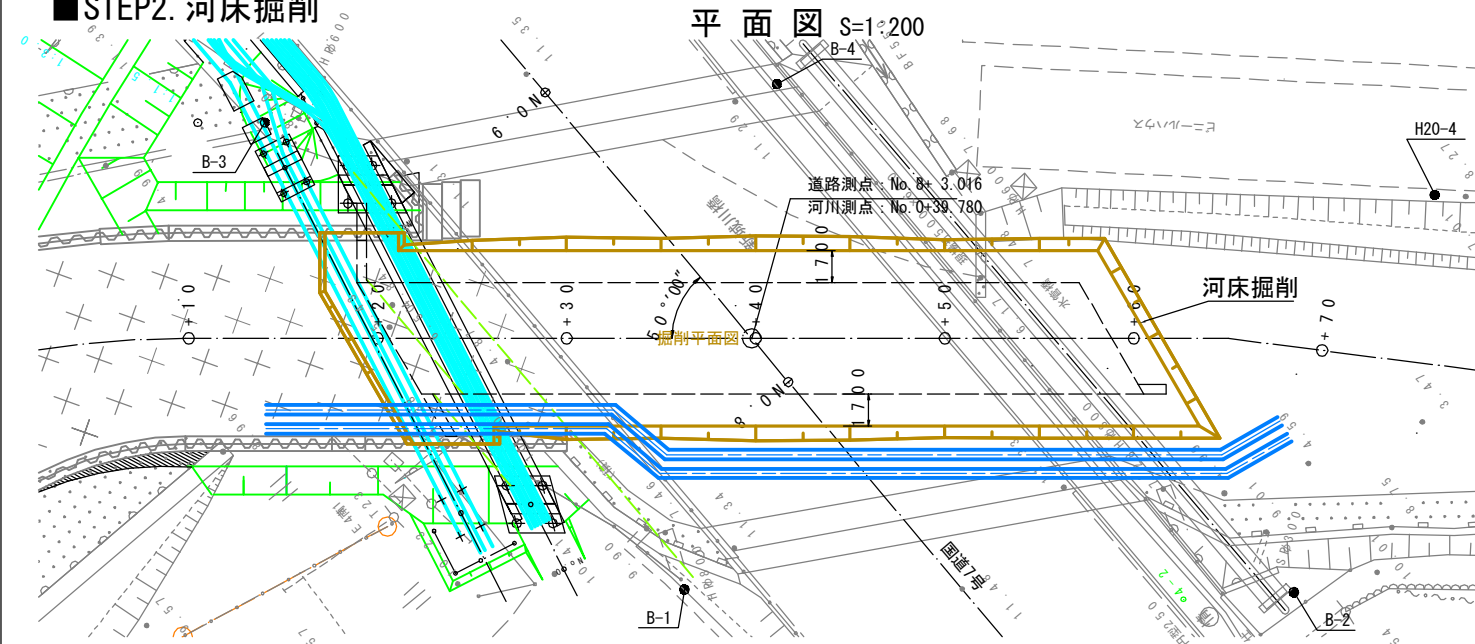

正面図 S=1:100

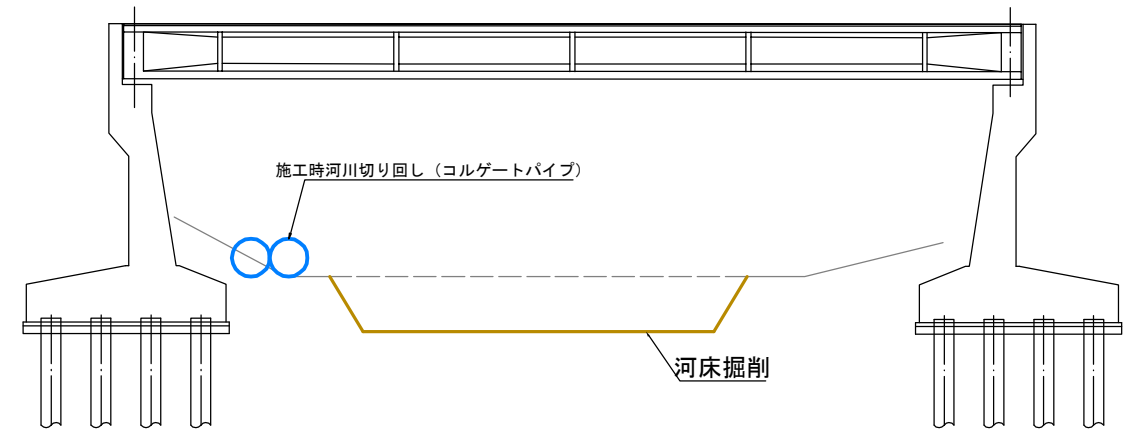

STEP3. 函渠構築、水路切り回し

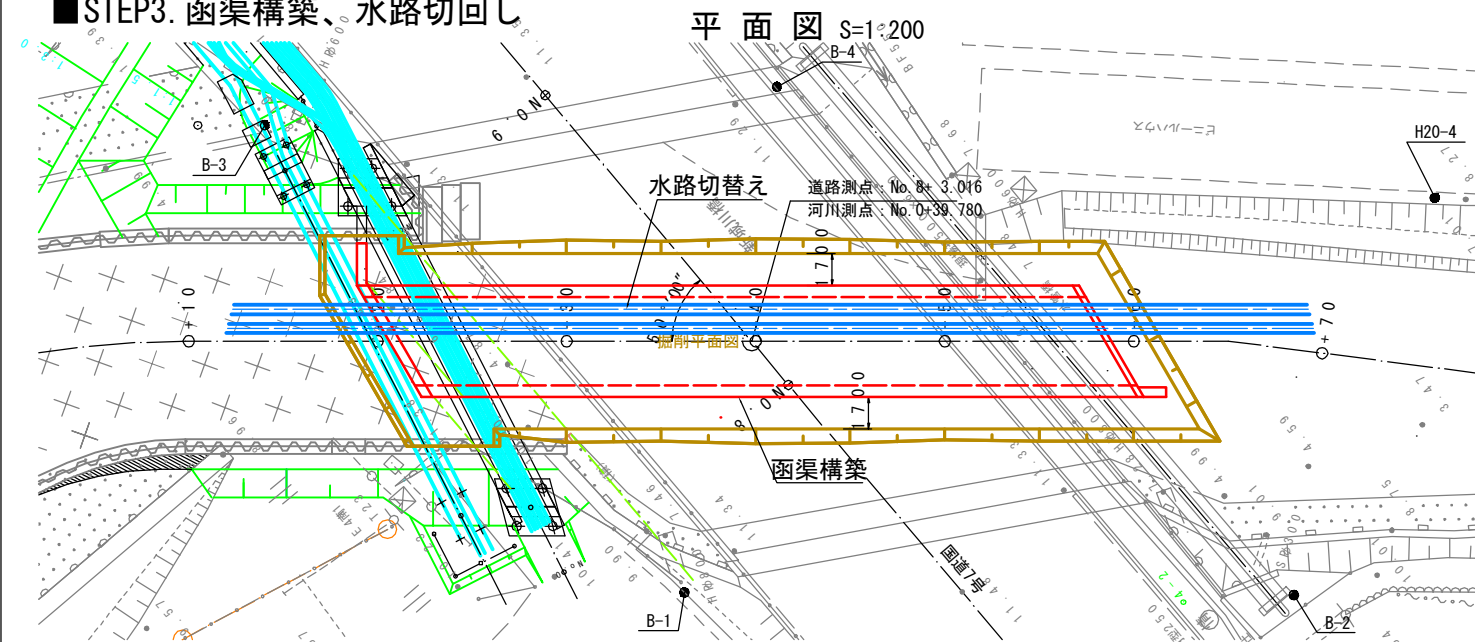

正面図 S=1:100

